



ÚZEMNÝ PLÁN OBCE VELKÉ ROVNÉ

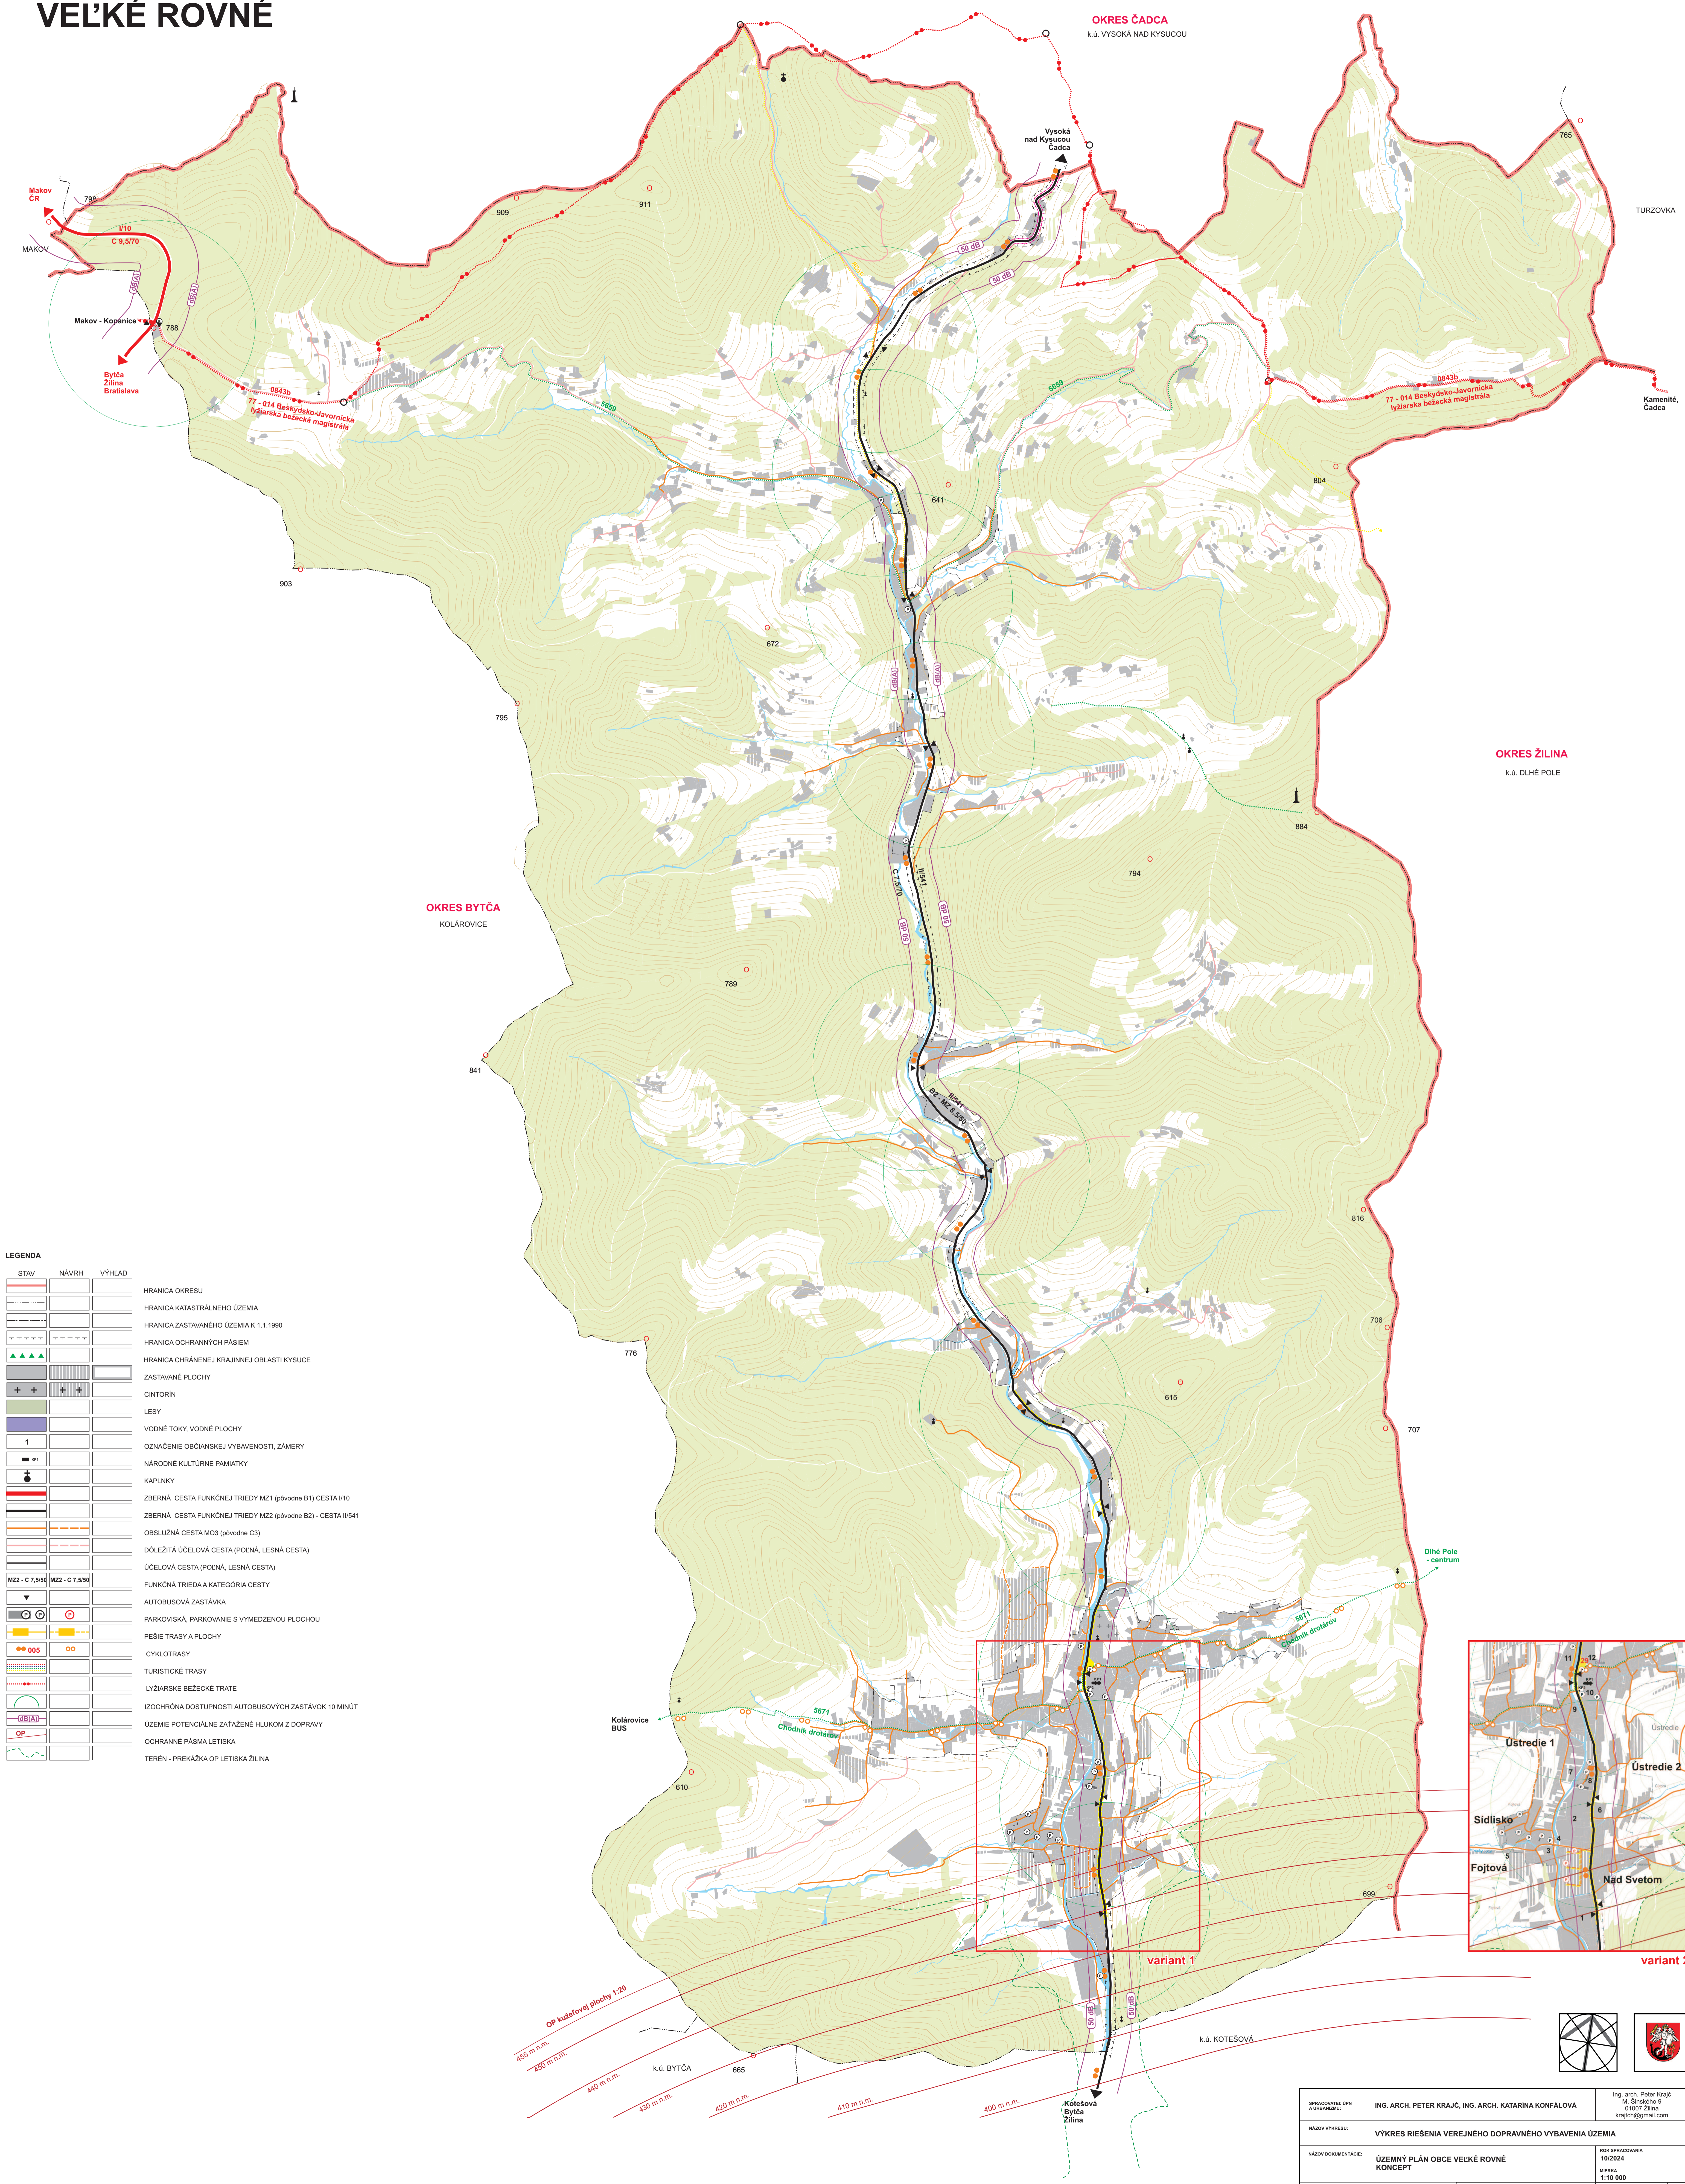

LEGENDA

STAV	NÁVRH	VÝHEAD	OPIS
[Symbol]	[Symbol]	[Symbol]	HRANICA OKRESU
[Symbol]	[Symbol]	[Symbol]	HRANICA KATASTRÁLNEHO ÚZEMIA
[Symbol]	[Symbol]	[Symbol]	HRANICA ZASTAVANÉHO ÚZEMIA K 1.1.1990
[Symbol]	[Symbol]	[Symbol]	HRANICA OCHRANNÝCH PÁSIEI
[Symbol]	[Symbol]	[Symbol]	HRANICA CHRÁNENEJ KRAJINNEJ OBLASTI KYŠUCE
[Symbol]	[Symbol]	[Symbol]	ZASTAVANÉ PLOCHY
[Symbol]	[Symbol]	[Symbol]	CINTORIN
[Symbol]	[Symbol]	[Symbol]	LESY
[Symbol]	[Symbol]	[Symbol]	VODNÉ TOKY, VODNÉ PLOCHY
[Symbol]	[Symbol]	[Symbol]	OZNAČENIE OBYČIANEJ VYBAVENOSTI, ZÁMERY
[Symbol]	[Symbol]	[Symbol]	NÁRODNÉ KULTÚRNE PAMIATKY
[Symbol]	[Symbol]	[Symbol]	KAPLNKY
[Symbol]	[Symbol]	[Symbol]	ZBERNÁ CESTA FUNKČNEJ TRIEDY M21 (pôvodne B1) CESTA I/10
[Symbol]	[Symbol]	[Symbol]	ZBERNÁ CESTA FUNKČNEJ TRIEDY M22 (pôvodne B2) - CESTA II/41
[Symbol]	[Symbol]	[Symbol]	OBSLUŽNÁ CESTA MO3 (pôvodne C3)
[Symbol]	[Symbol]	[Symbol]	DŮLEŽITÁ ÚČELOVÁ CESTA (POLNÁ, LESNÁ CESTA)
[Symbol]	[Symbol]	[Symbol]	ÚČELOVÁ CESTA (POLNÁ, LESNÁ CESTA)
[Symbol]	[Symbol]	[Symbol]	FUNKČNÁ TRIEDA A KATEGÓRIA CESTY
[Symbol]	[Symbol]	[Symbol]	AUTOBUSOVÁ ZASTÁVKA
[Symbol]	[Symbol]	[Symbol]	PARKOVISKÁ, PARKOVANIE S VYMEDZENOU PLOCHOU
[Symbol]	[Symbol]	[Symbol]	PEŠIE TRASY A PLOCHY
[Symbol]	[Symbol]	[Symbol]	CYKLOTRASY
[Symbol]	[Symbol]	[Symbol]	TURISTICKÉ TRASY
[Symbol]	[Symbol]	[Symbol]	LYŽIARSKÉ BEŽECKÉ TRATE
[Symbol]	[Symbol]	[Symbol]	IZOCHRÓNNA DOSTUPNOSTI AUTOBUSOVÝCH ZASTÁVOK 10 MINÚT
[Symbol]	[Symbol]	[Symbol]	ÚZEMIE POTENCIÁLNE ZATAŽENÉ HLUKOM Z DOPRAVY
[Symbol]	[Symbol]	[Symbol]	OCHRANNÉ PÁSMO LETISKÁ
[Symbol]	[Symbol]	[Symbol]	TERÉN - PREKÁŽKA OP LETISKÁ ŽILINA

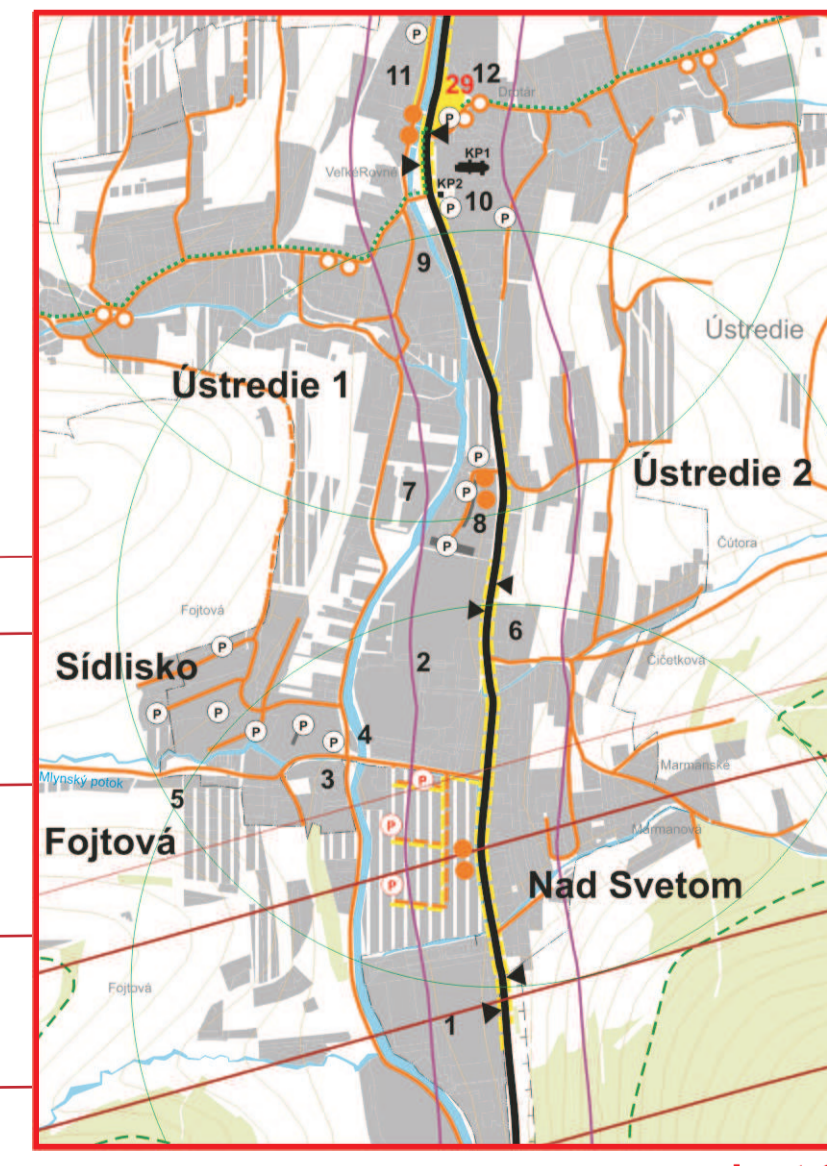

SPRACOVATEL' ÚPN A URBANIZÁTOR	ING. ARCH. PETER KRAJČ, ING. ARCH. KATARÍNA KONFALOVÁ	Ing. arch. Peter Krajč M. Štefáček 9 01007 Žilina krajch@gmail.com
NÁZOV VÝKRESU:	VÝKRES RIŠENIA VEREJNÉHO DOPRAVNÉHO VYBAVENIA ÚZEMIA	
NÁZOV DOKUMENTAČIE:	ÚZEMNÝ PLÁN OBCE VEĽKÉ ROVNÉ KONCEPT	ROK SPRACOVANIA 10/2024 MŠKA 1:10 000
OBSAHOVÉ TABUĽKY:	OBEC VEĽKÉ ROVNÉ	STR. 3