


ÚZEMNÝ PLÁN OBCE VEĽKÉ ROVNÉ

OKRES ČADCA
k.ú. VYSOKÁ NAD KYSCOU

TURZOVKA

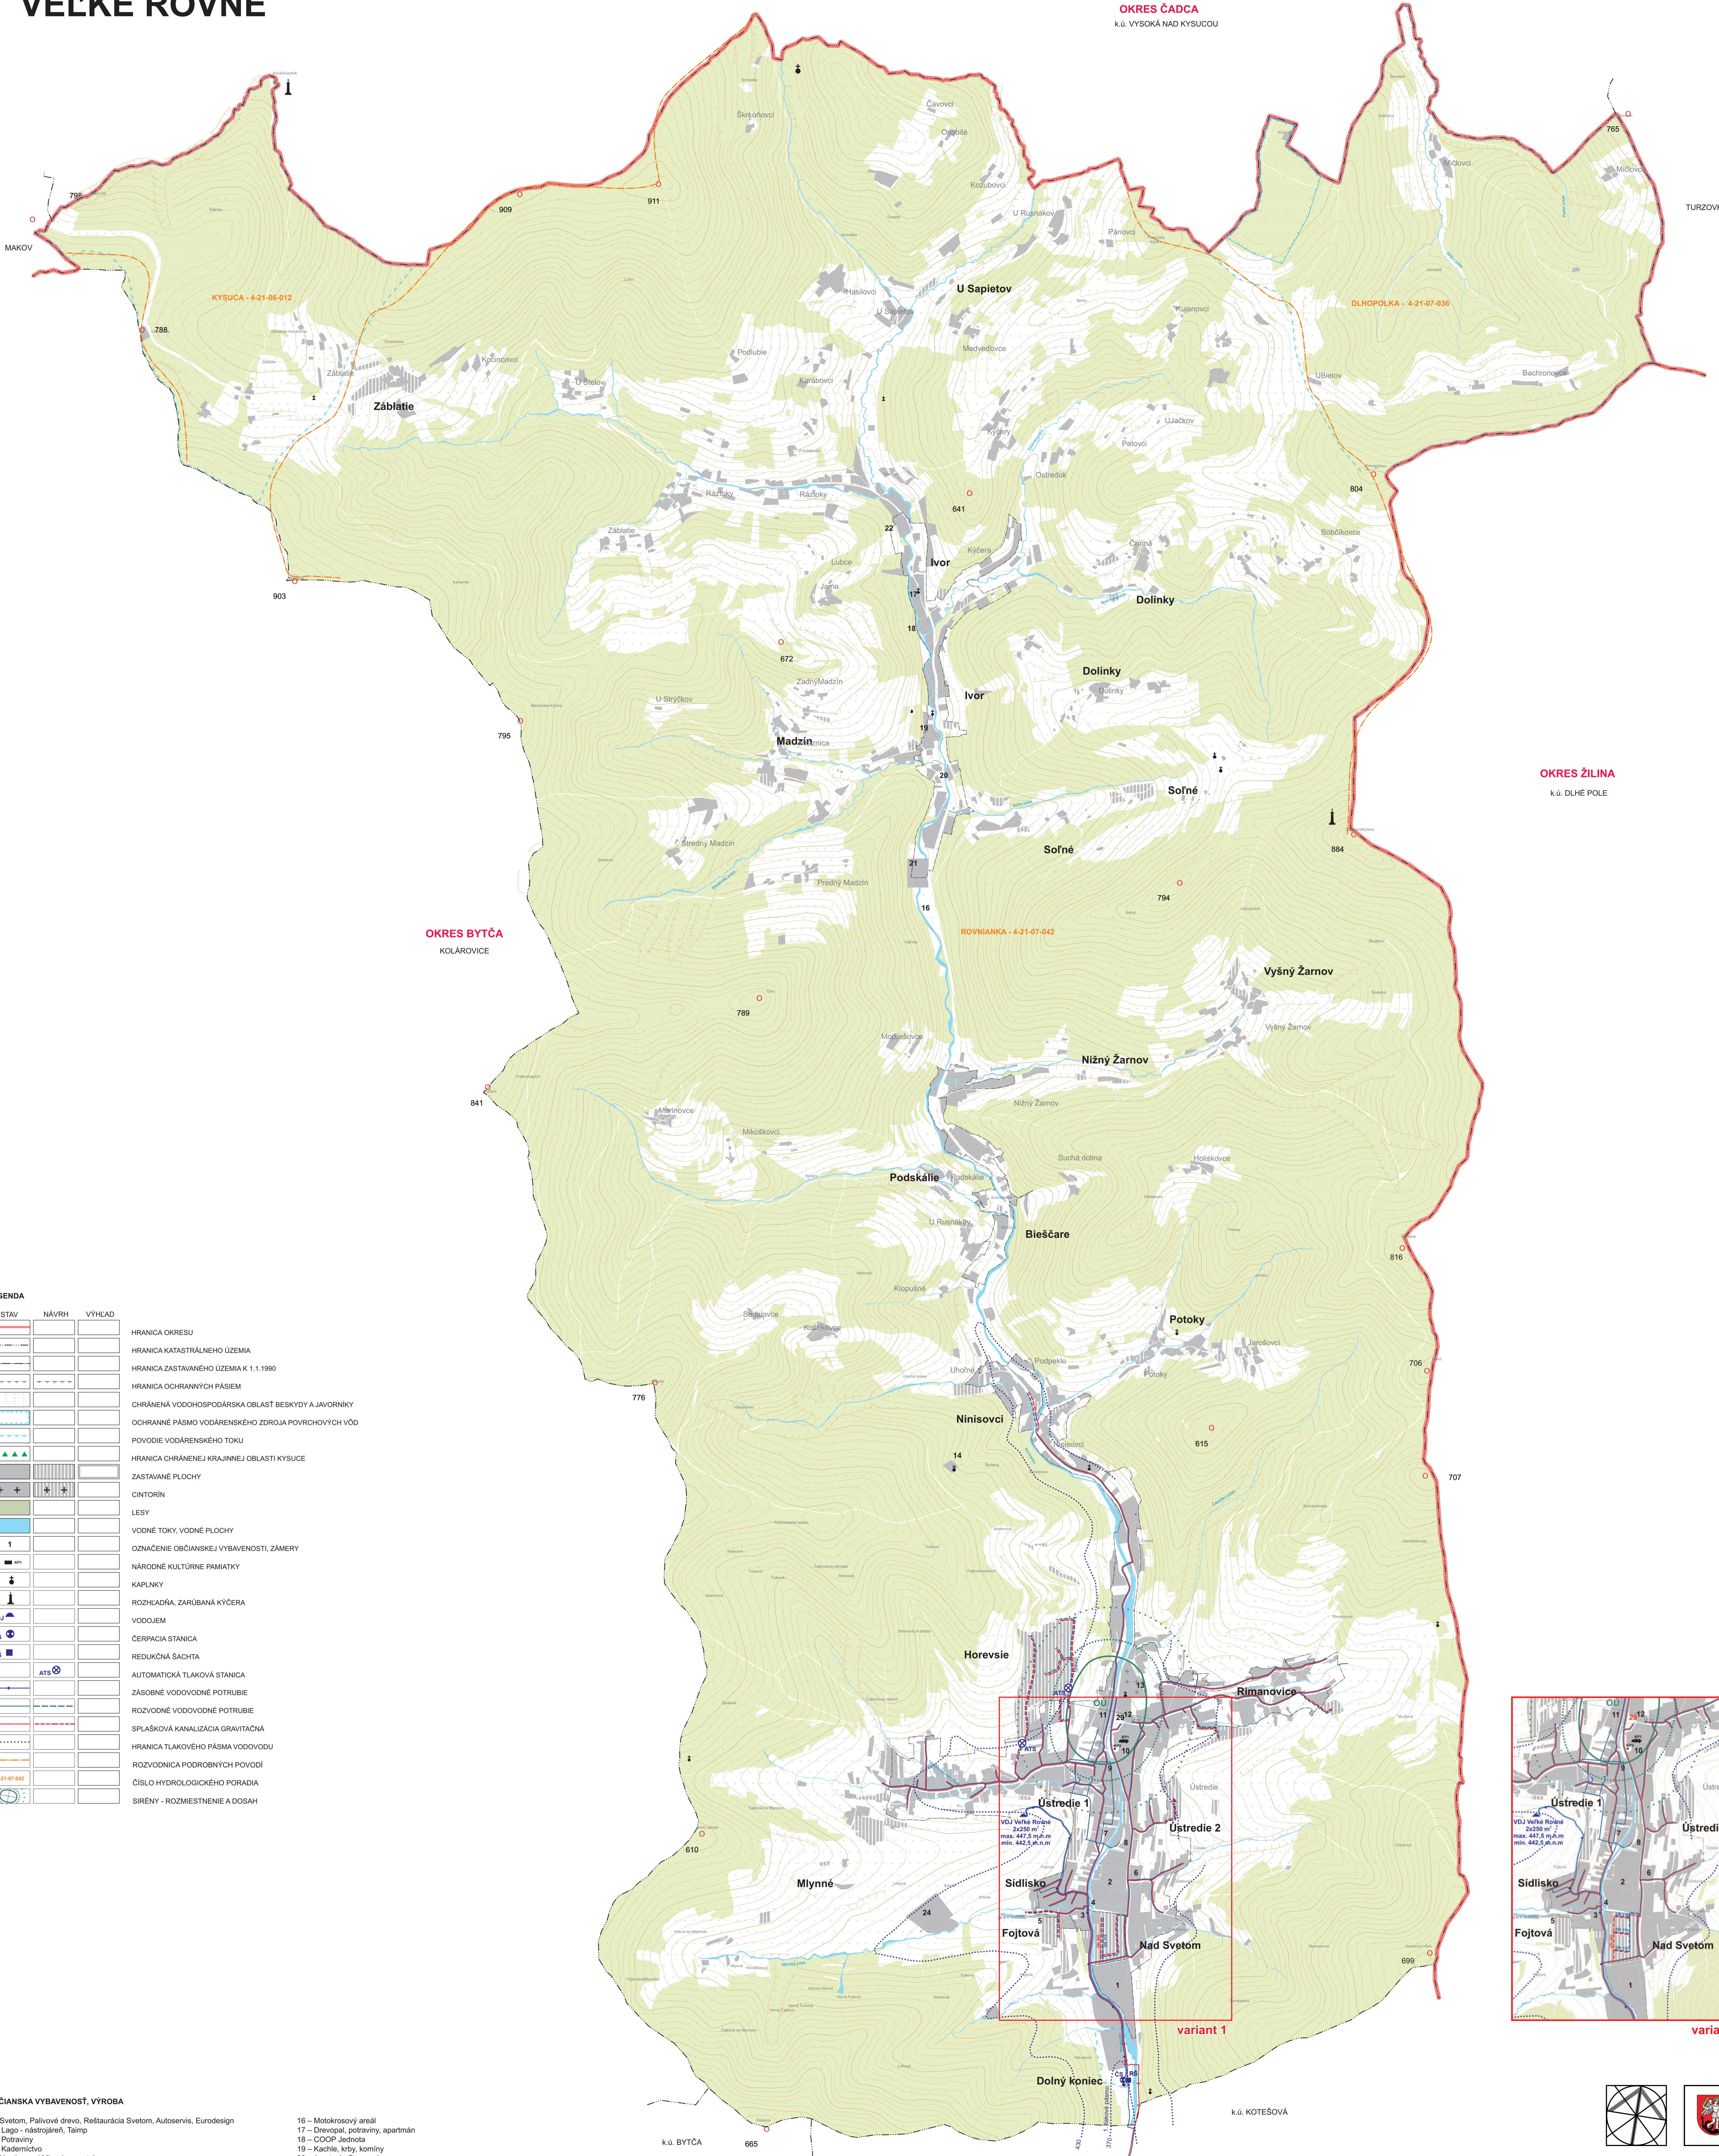

LEGENDA

STAV	NÁVRH	VÝHEAD	OPIS
[Red line]	[Red line]	[Red line]	HRANICA OKRESU
[Dashed line]	[Dashed line]	[Dashed line]	HRANICA KATASTRÁLNEHO ÚZEMIA
[Dotted line]	[Dotted line]	[Dotted line]	HRANICA ZASTAVANÉHO ÚZEMIA K 1.1.1990
[Blue dashed line]	[Blue dashed line]	[Blue dashed line]	HRANICA OCHRANNÝCH PÁSIEM
[Blue dashed line]	[Blue dashed line]	[Blue dashed line]	CHRÁNENÁ VODOHOSPODÁRSKA OBLASŤ BESKYDY A JAVORNÍKY
[Blue dashed line]	[Blue dashed line]	[Blue dashed line]	OCHRANNÉ PÁSMO VODÁRENSKEHO ZDROJA POVRCHOVÝCH VÔD
[Blue dashed line]	[Blue dashed line]	[Blue dashed line]	POVODIE VODÁRENSKEHO TOKU
[Green triangle]	[Green triangle]	[Green triangle]	HRANICA CHRÁNENEJ KRAJINEJ OBLASTI KYSCUJE
[Grey square]	[Grey square]	[Grey square]	ZASTAVANÉ PLOCHY
[Grey square]	[Grey square]	[Grey square]	CINTORÍN
[Green square]	[Green square]	[Green square]	LESY
[Blue line]	[Blue line]	[Blue line]	VODNÉ TOKY, VODNÉ PLOCHY
[Number 1]	[Number 1]	[Number 1]	OZNÁČENIE OBCIANSKEJ VYBAVENOSTI, ZÁMERY
[Black square]	[Black square]	[Black square]	NÁRODNÉ KULTÚRNE PAMIATKY
[Black square]	[Black square]	[Black square]	KAPLNKY
[Black square]	[Black square]	[Black square]	ROZHLADŔA, ZARUBANÁ KYČERA
[Blue circle]	[Blue circle]	[Blue circle]	VODOJEM
[Blue circle]	[Blue circle]	[Blue circle]	ČERPACIA STANICA
[Blue square]	[Blue square]	[Blue square]	REDUKČNÁ ŠACHTA
[Blue square]	[Blue square]	[Blue square]	AUTOMATICKÁ TLAKOVÁ STANICA
[Blue line]	[Blue line]	[Blue line]	ZASOBNÉ VODOVODNÉ POTRUBIE
[Blue line]	[Blue line]	[Blue line]	ROZVODNÉ VODOVODNÉ POTRUBIE
[Blue line]	[Blue line]	[Blue line]	SPLAŠKOVÁ KANALIZÁCIA GRAVITAČNÁ
[Blue line]	[Blue line]	[Blue line]	HRANICA TLAKOVÉHO PÁSMA VODOVODU
[Blue line]	[Blue line]	[Blue line]	ROZVODNICA PODROBNÝCH POVODÍ
[Blue line]	[Blue line]	[Blue line]	ČÍSLO HYDROLOGICKÉHO PORADIA
[Blue line]	[Blue line]	[Blue line]	SIRĚNY - ROZMIESTNENIE A DOSAH

OBČIANSKA VYBAVENOSŤ, VÝROBA

- | | |
|---|---|
| 1 - Svetom, Palivové drevo, Reštaurácia Svetom, Autoservis, Eurodesign | 16 - Motokrosový areál |
| 2 - Lago - nástrojárň, Taiap | 17 - Drevopal, potravný, apartmán |
| 3 - Potravný | 18 - COOP Jednota |
| 4 - Kármiečovo | 19 - Kachle, krb, komíny |
| 5 - Hostinec pri Mlynskom potoku | 20 - Apartmán Drevopal |
| 6 - Sklady mimo prevádzky | 21 - Pila Rovňan, Stavebniny |
| 7 - Základná škola s Materskou školou Veľké Rovné | 22 - Základná škola (Ivor) nefunkčná - využiť na občiansku vybavenosť |
| 8 - REAL-K - čerpacia stanica pohonných hmôt, Pneu servis | 23 - Melock |
| 9 - Hasičská zbrojnica, Popper Box Bikers | 24 - Roľnícke družstvo (revalorizovať - nová farma) |
| 10 - Kostol, fara, zdravotné stredisko | 25 - Futbalové ihrisko (modernizovať, dobudovať chýbajúce zariadenia) |
| 11 - Obecný úrad, Slovenská pošta, Muzeum Drotárie, Predaňa rozličného tovaru | 26 - Zmrzlina |
| 12 - COOP Jednota, potravný Koruna, tržnica, pohostinstvo | 27 - kostol sv. Michala archanjela |
| 13 - Cintorín s Domom smútku | 28 - kompostovisko |
| 14 - Kaplnka Háječek | 29 - Námestie |
| 15 - Súkromná škola ZUŠ | |

SPRACOVATEĽ ÚPN A URBANIZM:	ING. ARCH. PETER KRAJČ, ING. ARCH. KATARÍNA KONFALOVÁ	Ing. arch. Peter Krajč M. Štefánik 9 01007 Žilina krajch@gmail.com
NÁZOV VÝKRESU:	VÝKRES RIŠENIA VEREJNÉHO TECHNICKÉHO VYBAVENIA ÚZEMIA VODNÉ HOSPODÁRSTVO	
NÁZOV DOCUMENTAČIE:	ÚZEMNÝ PLÁN OBCE VEĽKÉ ROVNÉ KONCEPT	ROK SPRACOVANIA 10/2024 VERZIA 1:1:10.000
OSTAROVATEĽ:	OBEC VEĽKÉ ROVNÉ	ING. MARTA SLÁMKOVÁ
		ČÍSLO VÝKRESU 4