




ÚZEMNÝ PLÁN OBCE VELKÉ ROVNÉ

OKRES ČADCA
k.ú. VYSOKÁ NAD KYSUOU

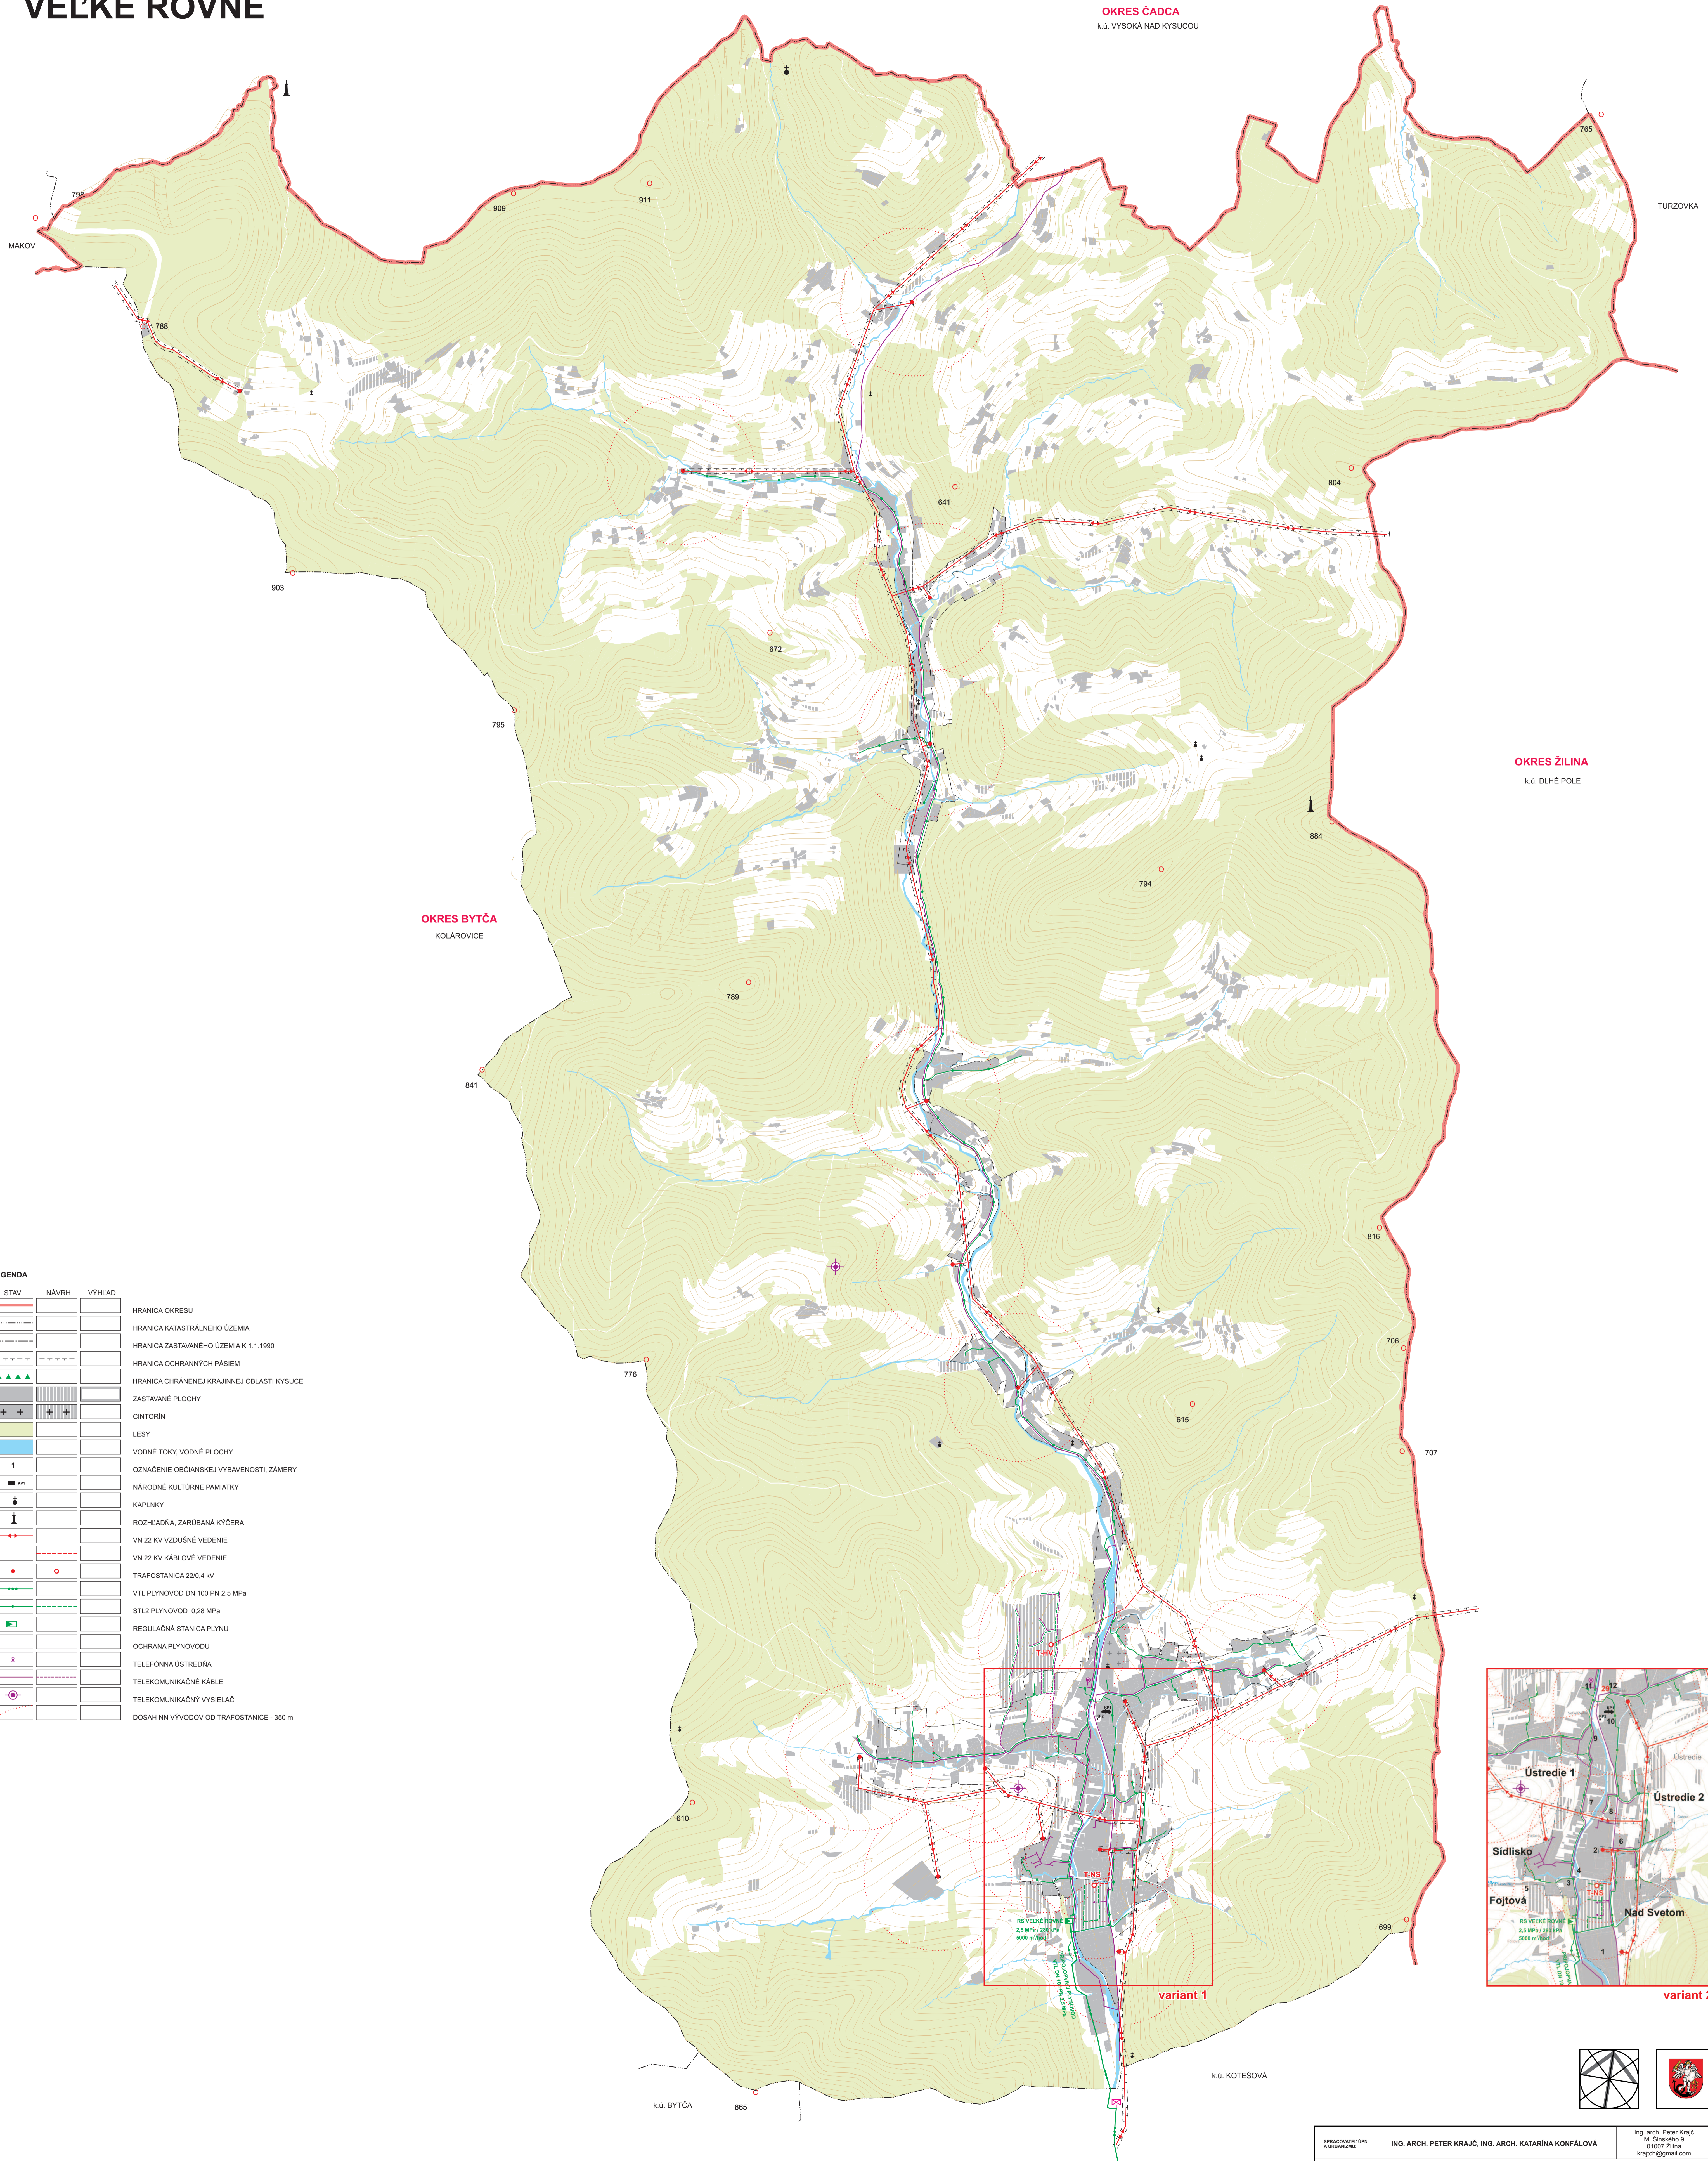

LEGENDA

STAV	NÁVRH	VÝHEĎ	
			HRANICA OKRESU
			HRANICA KATASTRÁLNEHO ÚZEMIA
			HRANICA ZASTAVANÉHO ÚZEMIA K 1:1.1990
			HRANICA OCHRANNÝCH PÁSIEM
			HRANICA CHRÁNENEJ KRAJINNEJ OBLASTI KYSUCE
			ZASTAVANÉ PLOCHY
			CINTORIN
			LESY
			VODNÉ TOKY, VODNÉ PLOCHY
			OZNAČENIE OBČIANSKEJ VYBAVENOSTI, ZÁMERY
			NÁRODNÉ KULTÚRNE PAMIATKY
			KAPLNKY
			ROZHĽADRÁ, ZARÚBANÁ KYČERA
			VN 22 KV VZDUŠNÉ VEDENIE
			VN 22 KV KÁBLOVÉ VEDENIE
			TRAFOSTANICA 22/0,4 KV
			VTL PLYNOVOD DN 100 PN 2,5 MPa
			STL2 PLYNOVOD 0,28 MPa
			REGULAČNÁ STANICA PLYNU
			OCHRANA PLYNOVODU
			TELEFÓNNA ÚSTREDŇA
			TELEKOMUNIKAČNÉ KÁBLE
			TELEKOMUNIKAČNÝ VYSIELAČ
			DOSAH NN VYVOVOD OD TRAFOSTANICE - 350 m

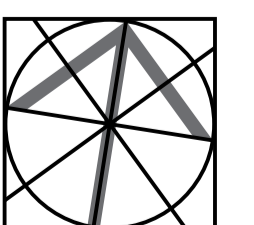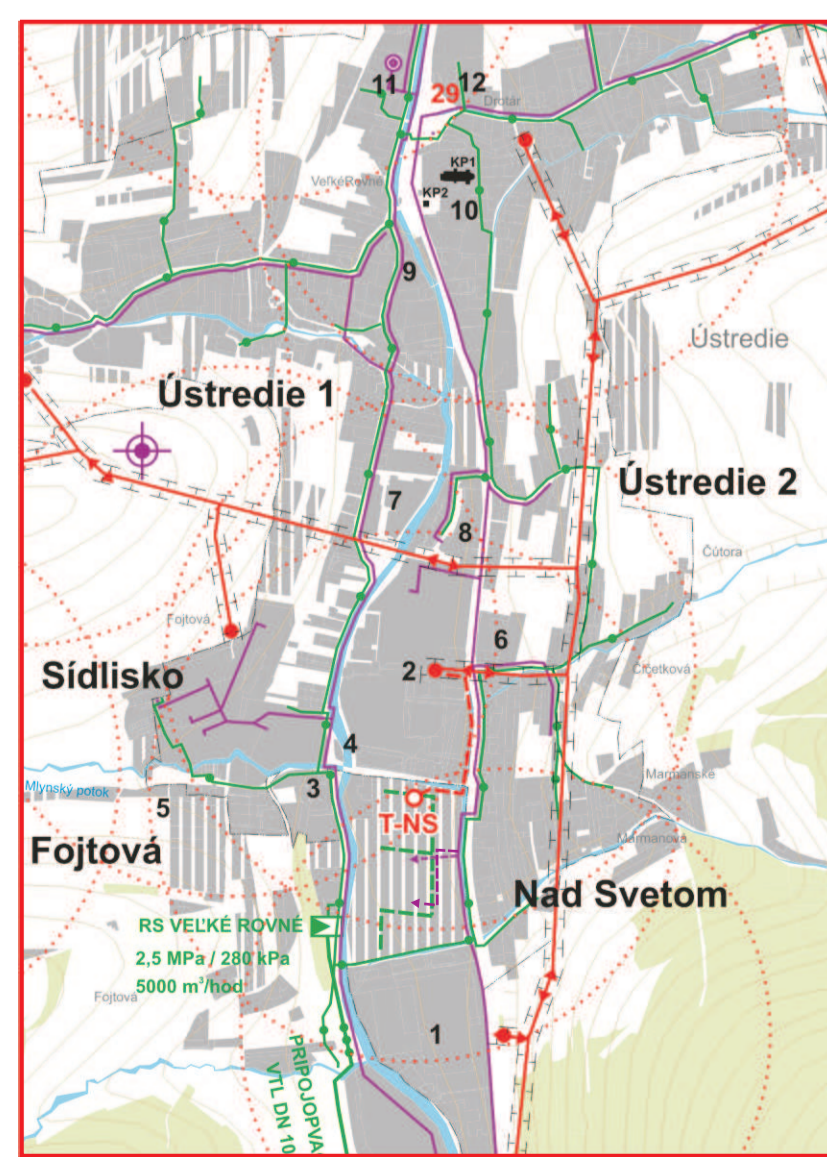

SPRACOVATEĽ: OPI A URBANIZÁU	ING. ARCH. PETER KRAJČ, ING. ARCH. KATARINA KONFÁLOVÁ	Ing. arch. Peter Krajč M. Širokáho 9 01007 Žilina krajch@gmail.com
NÁZOV VÝBERU:	VÝKRES RIŠENIA VEREJNÉHO TECHNICKÉHO VYBAVENIA ÚZEMIA ENERGETIKA, TELEKOMUNIKÁCIE	
NÁZOV DOKUMENTÁCIE:	ÚZEMNÝ PLÁN OBCE VELKÉ ROVNÉ KONCEPT	ROK SPRACOVANIA 10/2024
OBSTARÁVATEĽ:	OBEC VELKÉ ROVNÉ	MĚRKA 1:10 000
000:	ING. MARTA SLÁMKOVÁ	ČÍSLO VÝKRESU
		5